



CARPENTRY



Compañía de Teatro Circo

FICHA TÉCNICA



ESPECTÁCULO PARA REPRESENTAR EN **SALA** O EN **CALLE**.

ESPACIO LIBRE DE OBSTÁCULOS

MEDIDAS: 12m(ancho) x 12m(fondo) x 8m(altura).

LA **ESCENOGRAFÍA** CONSTA DE UN PÓRTICO TIPO PIRAMIDAL con 8m(ancho) x 8m(ancho) x 8m (altura), a parte de dos carromatos fijos.



SI LA ACTUACIÓN ES EN CALLE:

LA COMPAÑÍA DISPONE DE SU EQUIPO DE SONIDO, CON SUBGRAVES Y MONITORES, TODO MARCA YAMAHA.
TOMAS DE CORRIENTE 220V (1 EN EL ESCENARIO Y OTRA EN EL CONTROL)
LA COMPAÑÍA DISPONE DE SUS MICROS INHALÁMBRICOS.


LA COMPAÑÍA LLEVA SU PROPIO TÉCNICO DE SONIDO: LEÓN: 722 19 36 97

LA COMPAÑÍA LLEVARÁ SU EQUIPO DE ILUMINACIÓN LED AUTÓNOMO (SIN CABLES) EN CASO DE QUE LA ACTUACIÓN SEA DE NOCHE. (AÑADIENDO 300€ + IVA AL CACHÉ)

CAMERINO PARA CUATRO ACTORES, CON BAÑO.

ES IMPORTANTE QUE EL VEHÍCULO (MERCEDES SPRINTER 7m) TENGA ACCESO DIRECTO AL LUGAR DE MONTAJE PARA PODER REALIZAR LA DESCARGA Y LA CARGA.

LUGAR DE APARCAMIENTO: MERCEDES SPRINTER (7m larga)

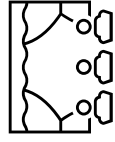

-SI LA ACTUACIÓN ES EN SALA:


LA COMPAÑÍA NECESITARÁ UN TÉCNICO DE SALA.

UN ESPACIO DE CARGA Y DESCARGA CON ACCESO DE VEHÍCULO.Y APARCAMIENTO PARA EL VEHÍCULO.


LA COMPAÑÍA LLEVARÁ SUS PROPIOS MICROS INHALÁMBRICOS.


APORTAMOS PLANO DE ILUMINACIÓN.

PLANO LUCES SALA

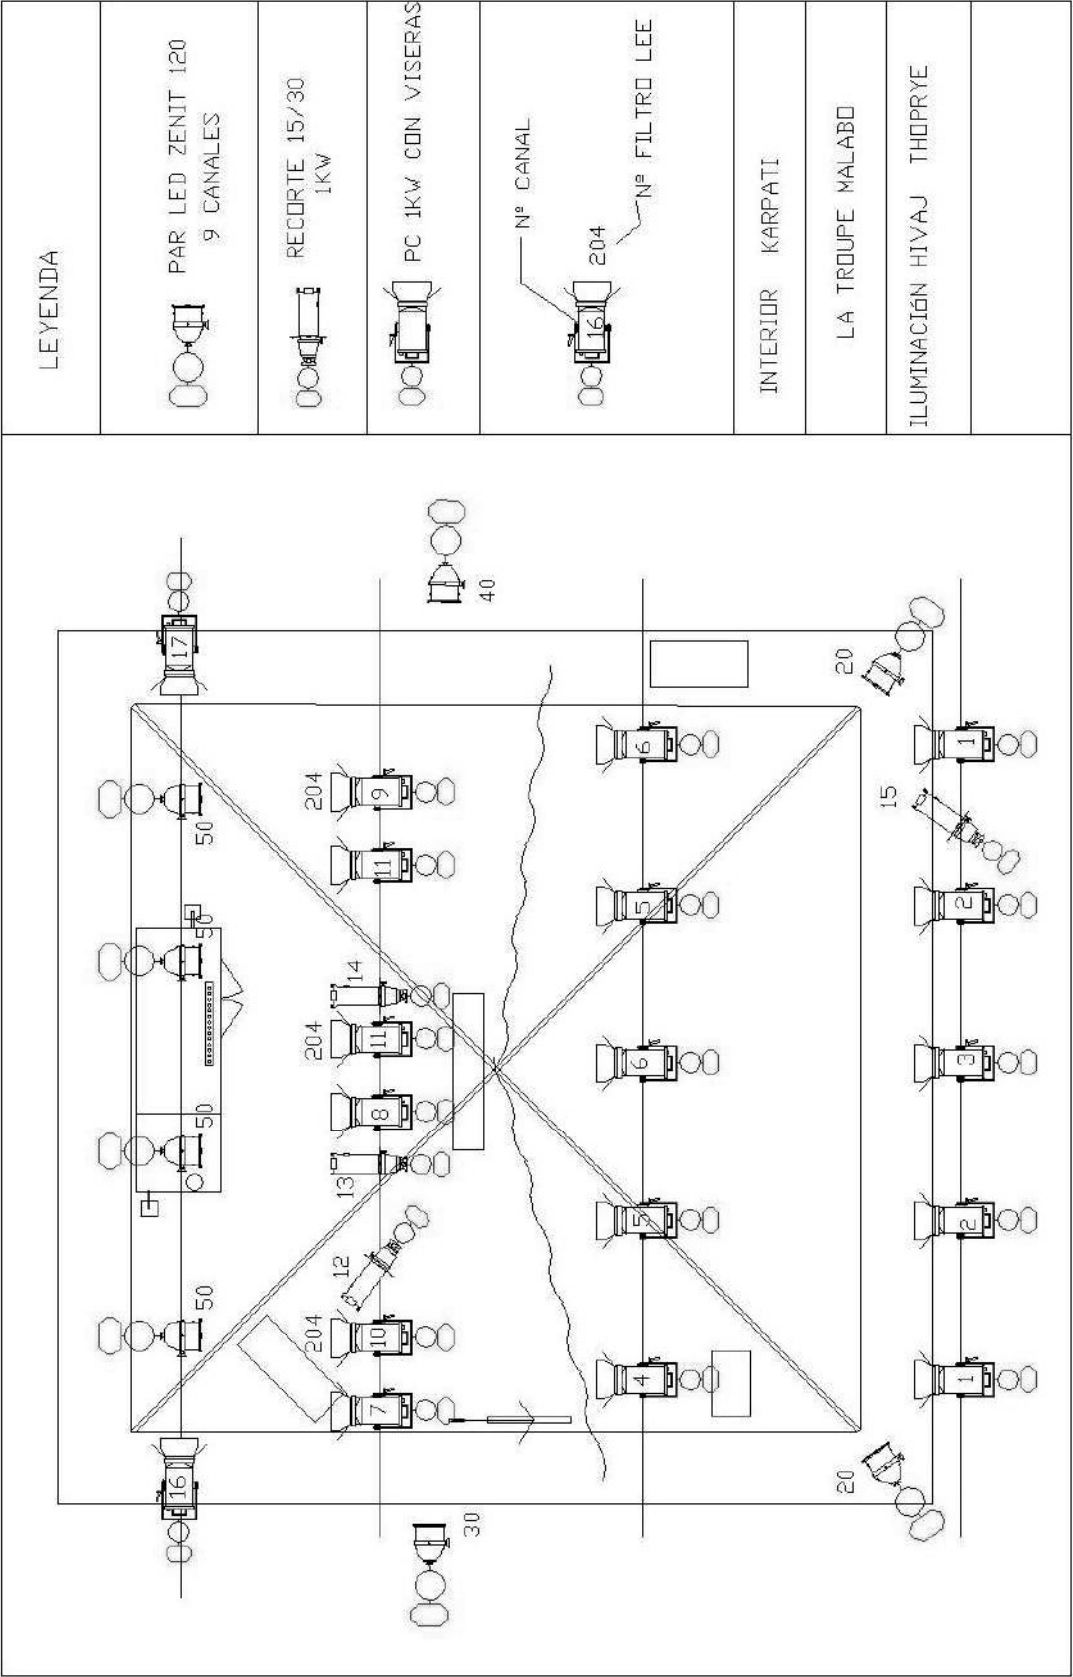

PLANO LUCES CALLE

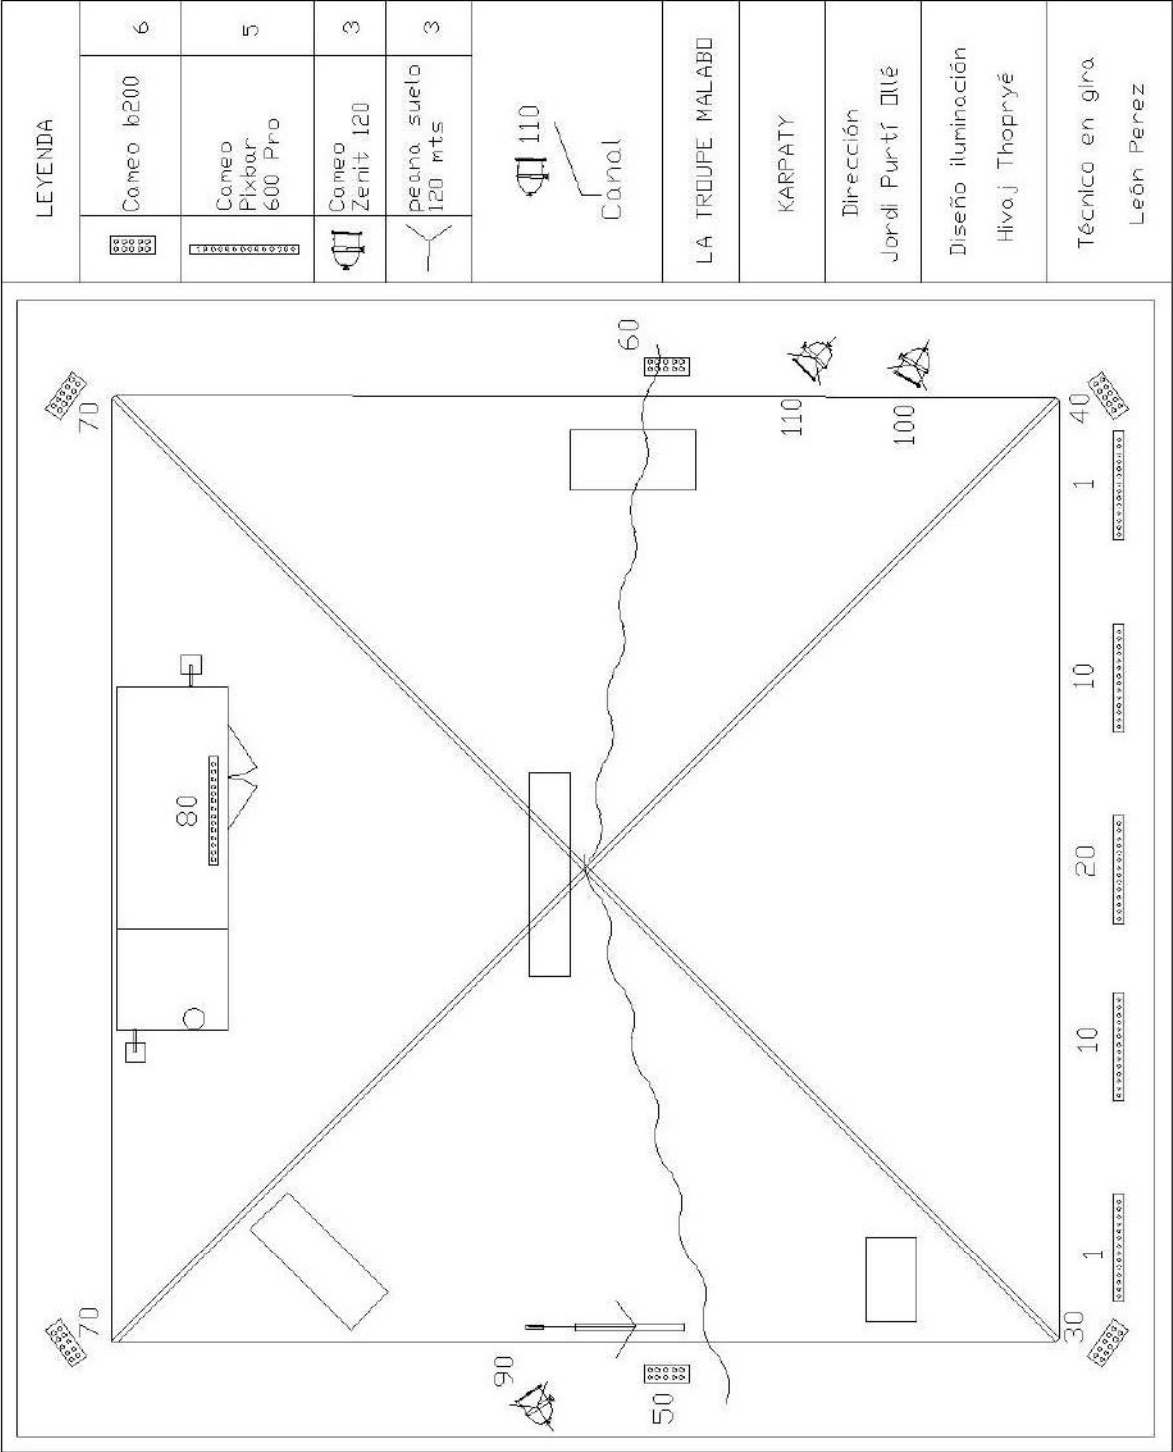

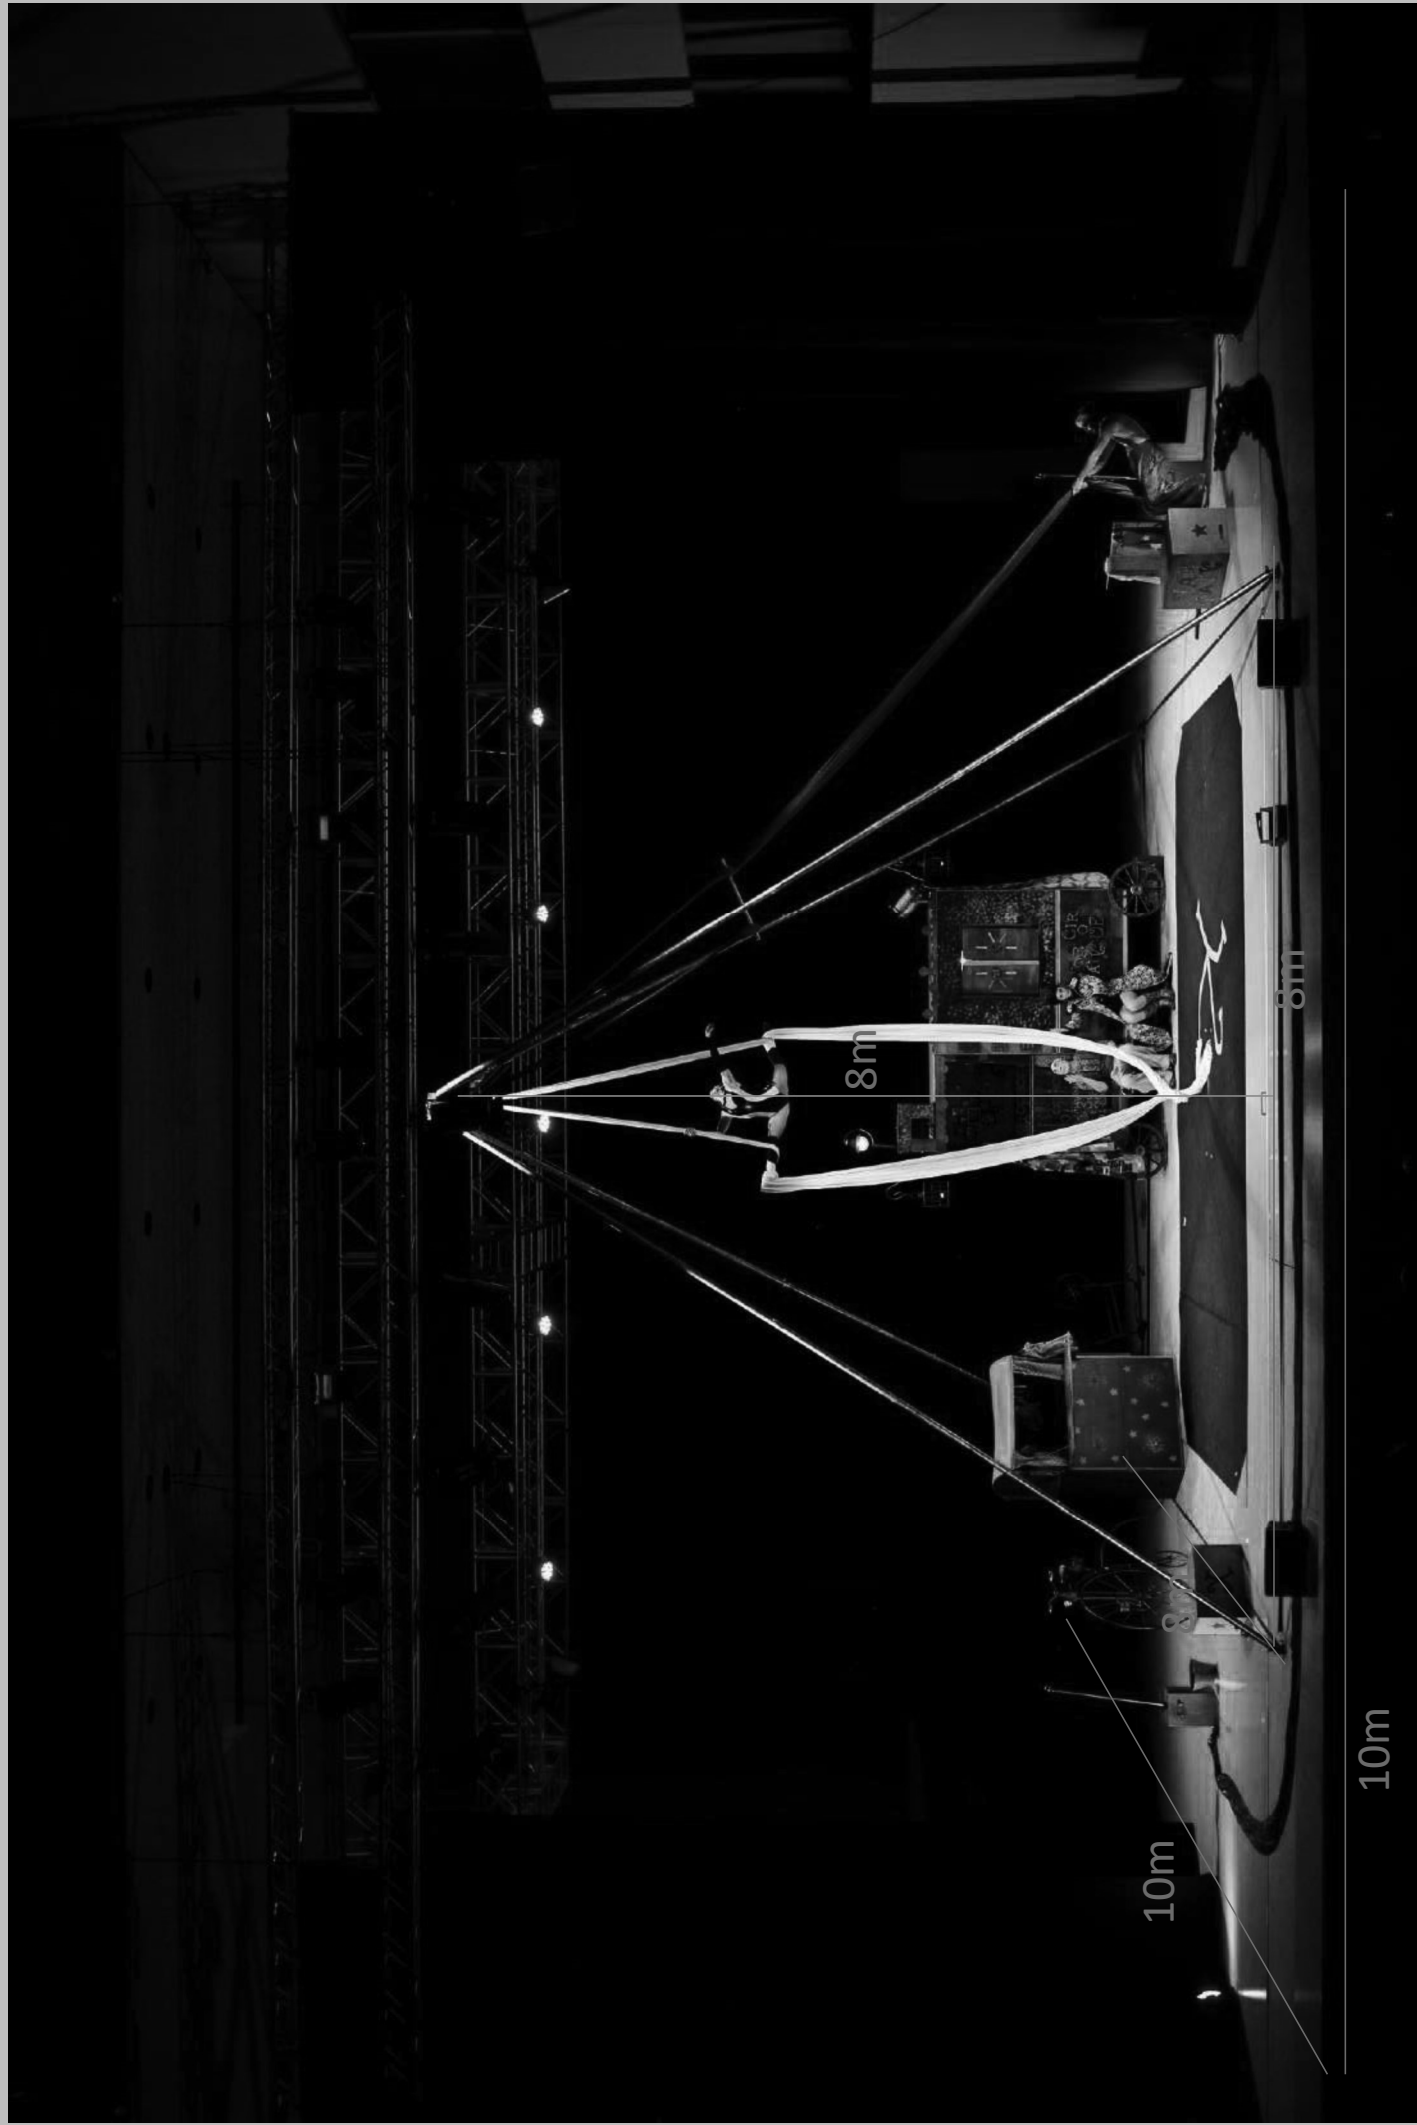

8m

10m

8m

10m